


# plan et dimensions de la salle d'exposition plein sud

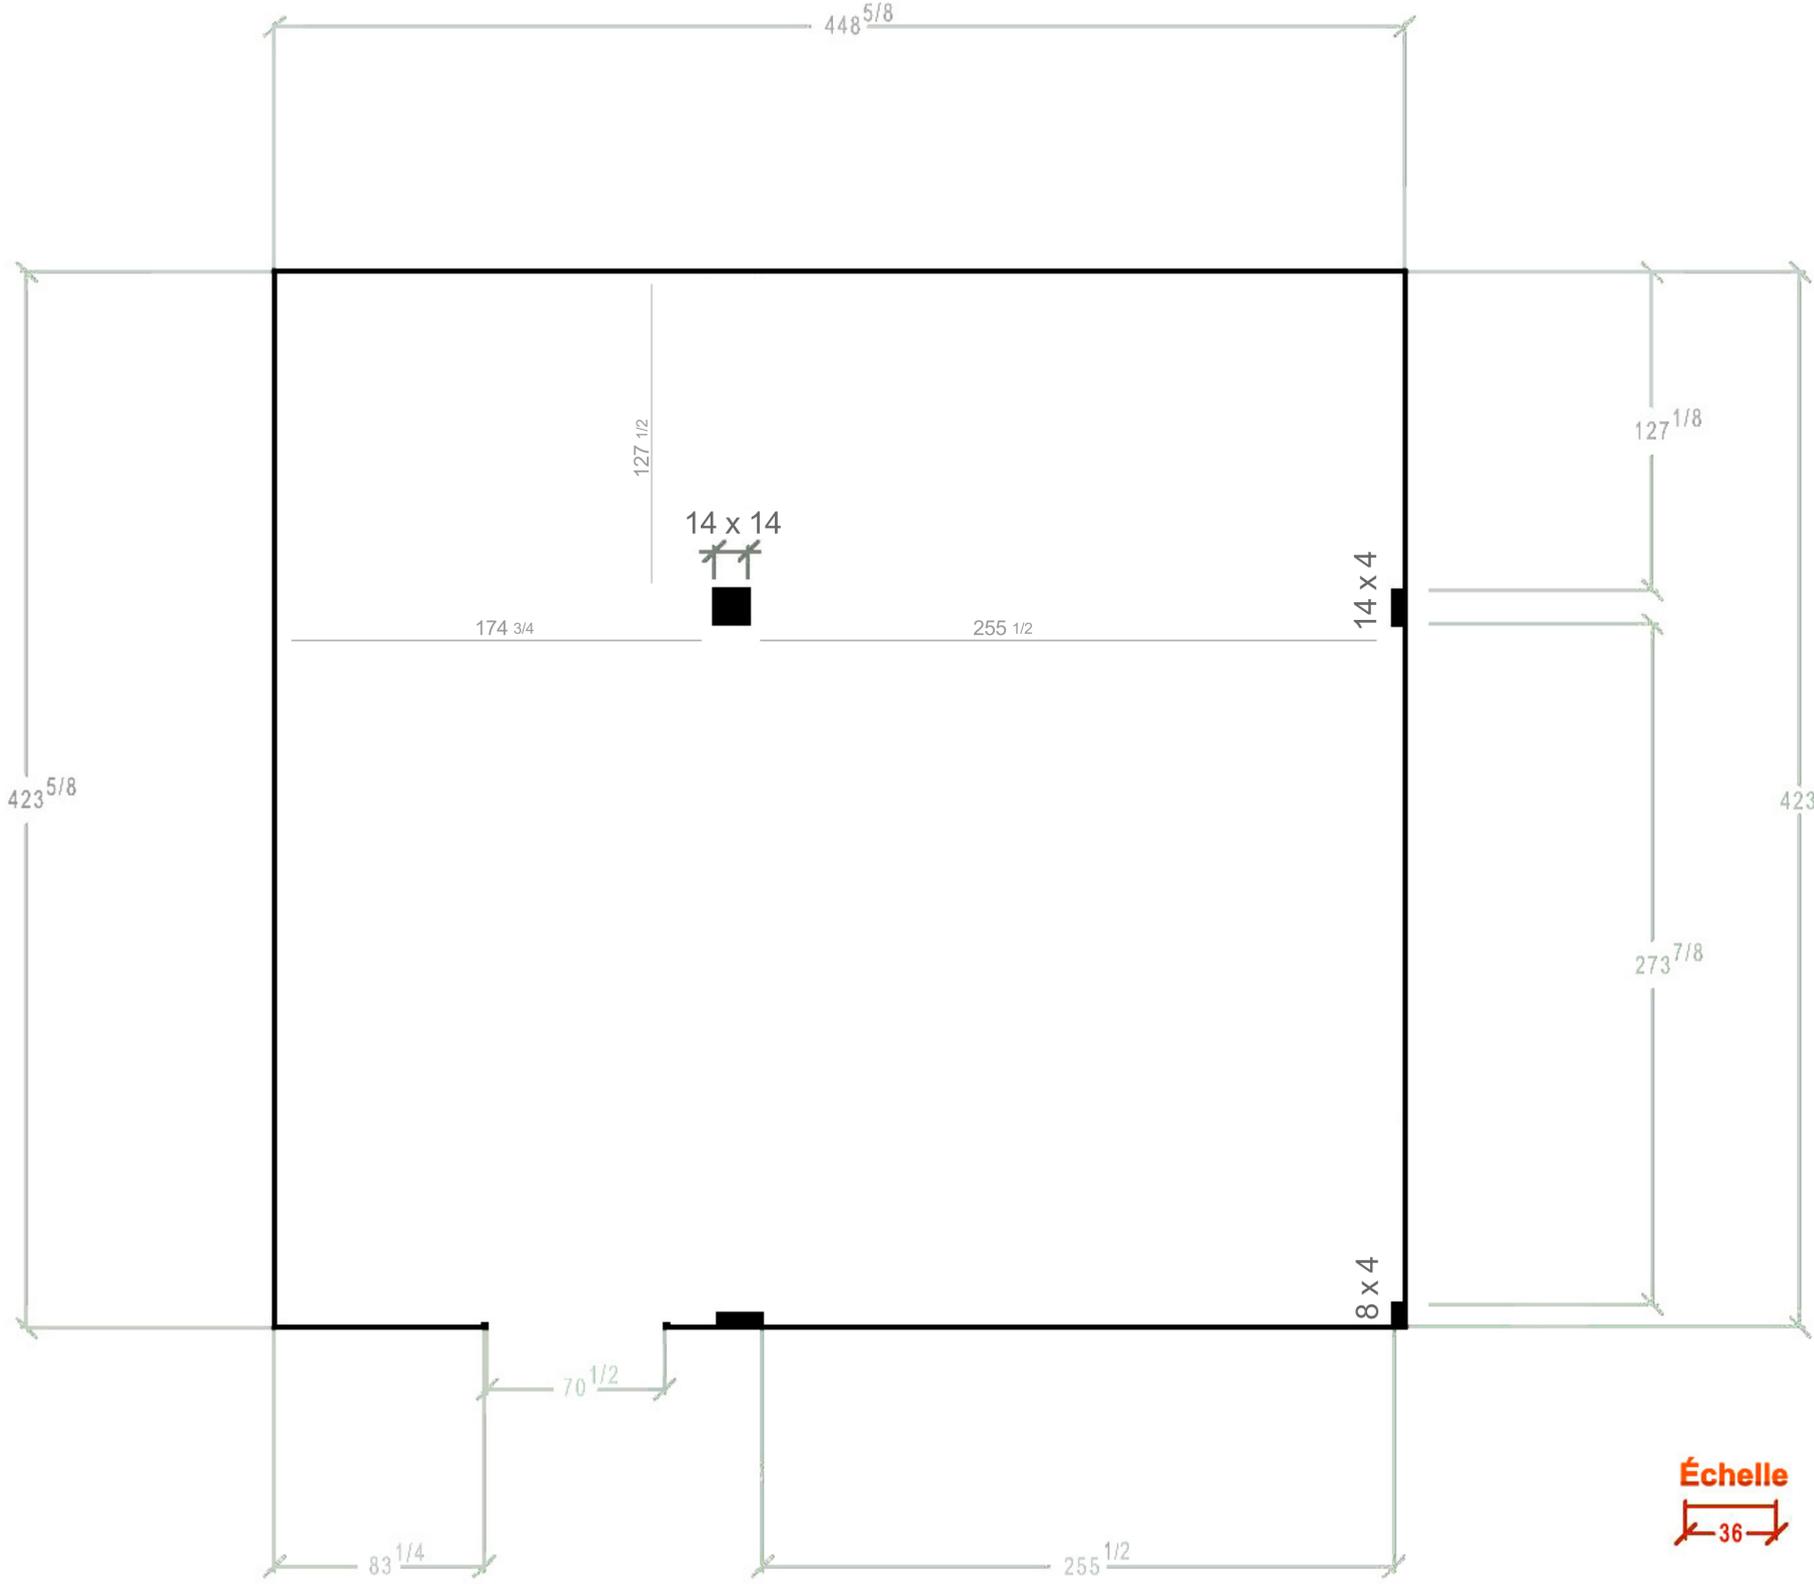

Hauteur des murs :  $118 \frac{7}{8}$  pouces  
Hauteur des cloisons :  $95 \frac{7}{8}$  pouces